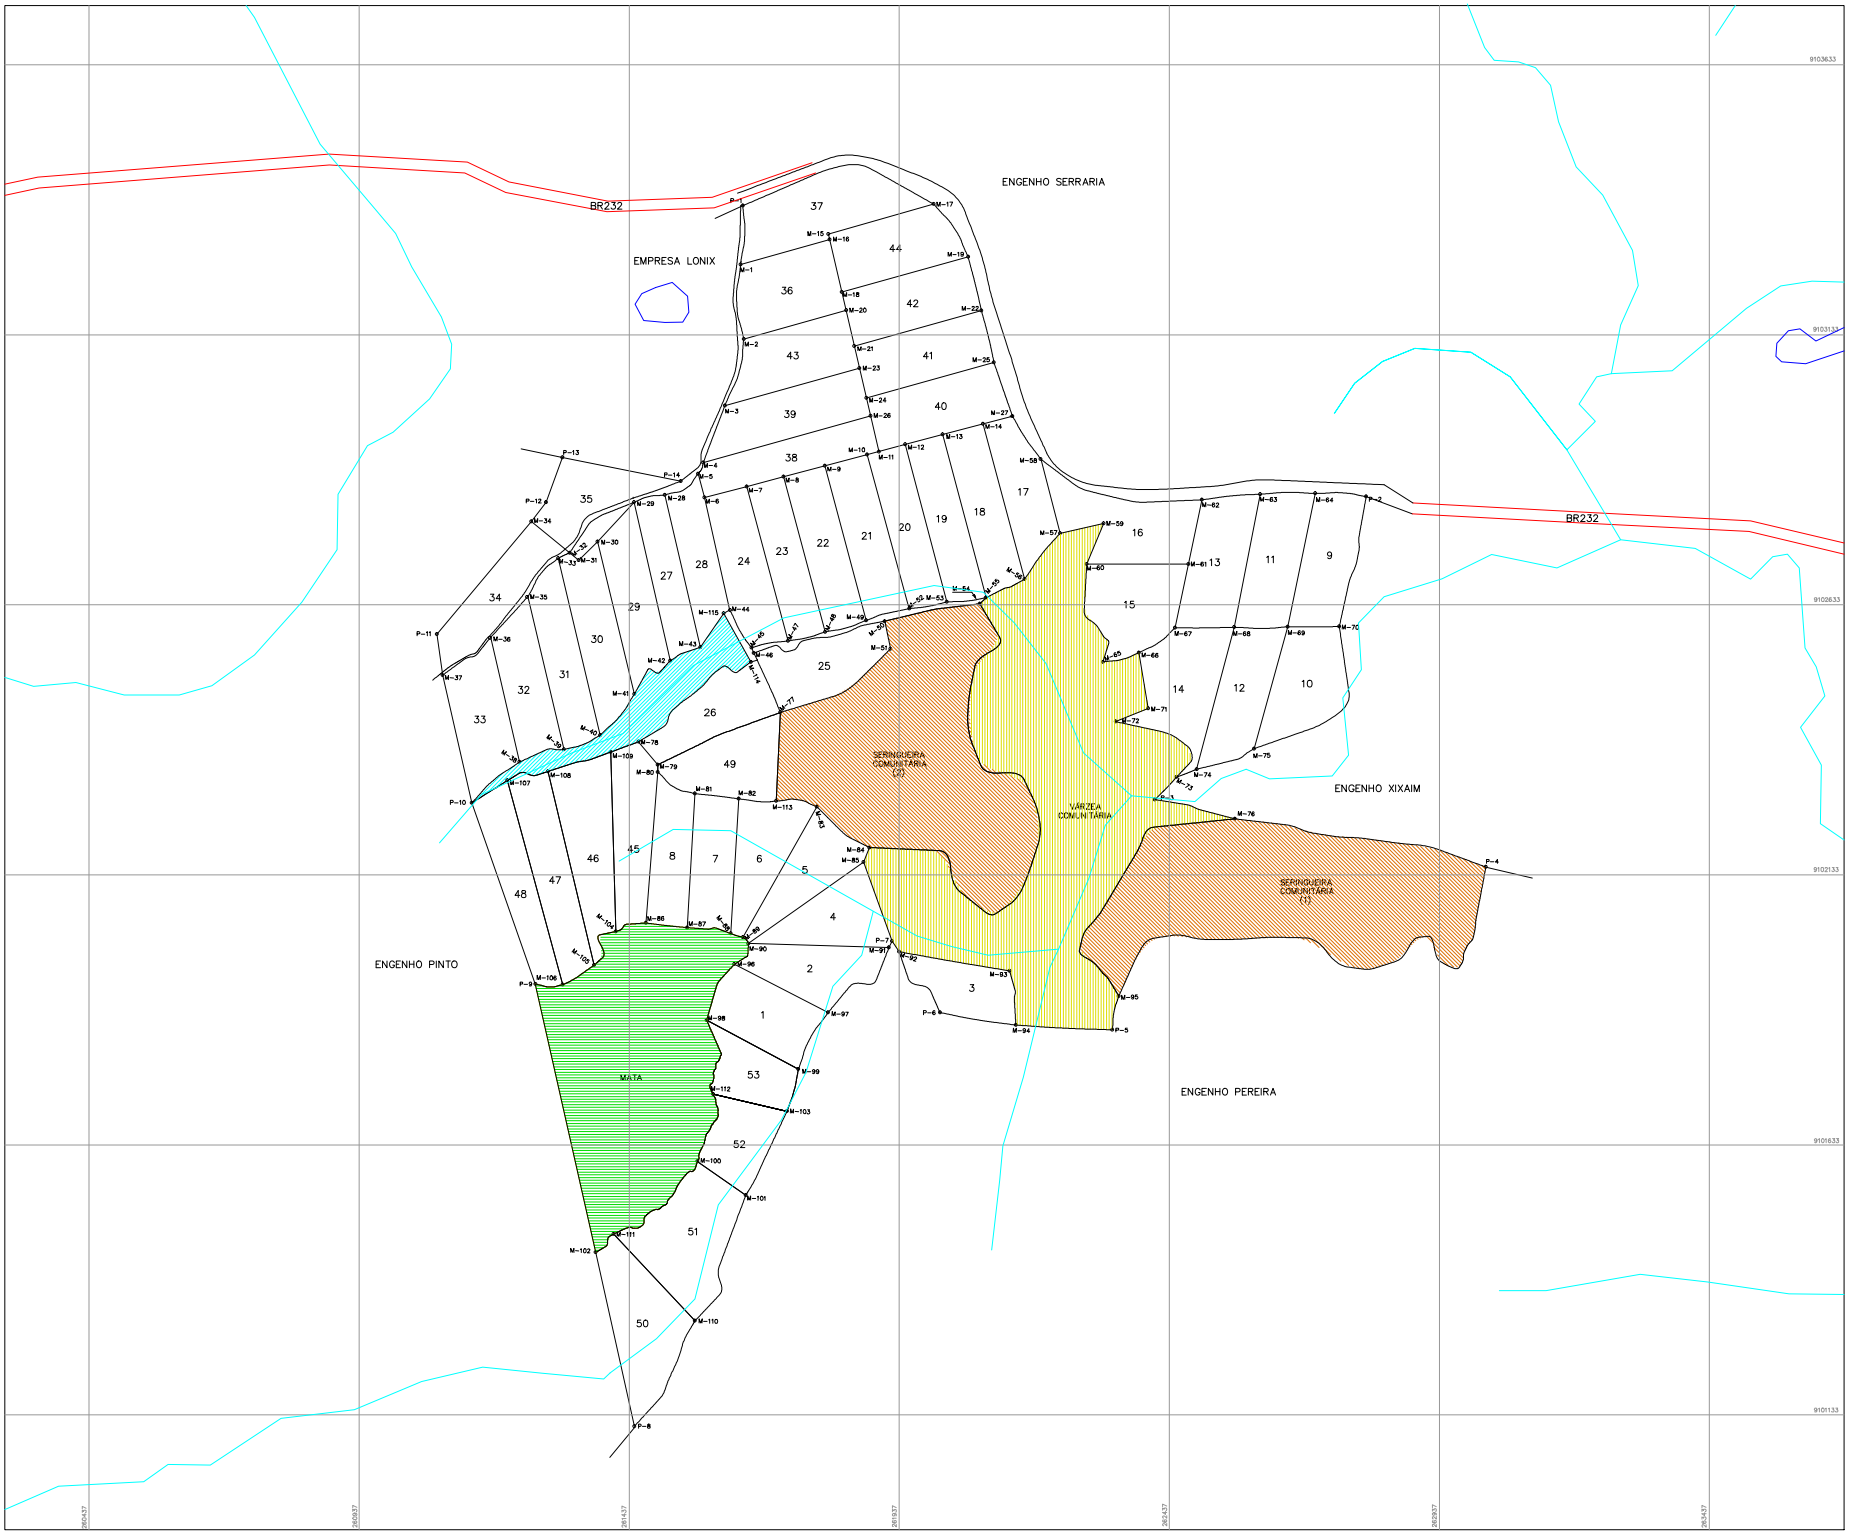

MARCO	COORDENADA		MARCO	COORDENADA	
	E	N		E	N
P-1	261647,50	9103372,15	P-7	261923,61	9102010,58
M-17	262000,94	9103375,20	M-91	261917,96	9101998,27
M-19	262064,57	9103277,73	M-97	261805,57	9101878,47
M-22	262089,32	9103177,25	M-99	261750,42	9101772,99
M-25	262112,63	9103081,77	M-103	261729,31	9101695,34
M-27	262146,47	9102983,06	M-101	261652,73	9101539,45
M-58	262199,51	9102902,61	M-110	261558,81	9101307,55
M-62	262497,52	9102287,48	P-8	261446,66	9101111,94
M-63	262605,38	9102937,97	M-102	261375,78	9101434,69
M-64	262707,10	9102839,23	P-9	261263,44	9101930,62
P-2	262801,64	9102833,30	P-10	261145,63	9102266,47
M-70	262751,81	9102592,91	M-37	261091,88	9102503,03
M-75	262593,85	9102366,62	P-11	261060,77	9102578,82
M-74	262487,54	9102328,51	M-34	261255,94	9102787,22
M-73	262452,72	9102314,13	P-12	261283,10	9102822,63
P-3	262410,15	9102272,46	P-13	261313,40	9102906,69
M-76	262558,28	9102236,85	P-14	261552,59	9102862,14
P-4	263023,28	9102147,52	M-5	261564,60	9102875,77
M-95	262343,53	9101908,49	M-4	261574,13	9102896,45
P-5	262331,71	9101846,26	M-3	261614,23	9103001,76
M-94	262152,86	9101854,60	M-2	261649,03	9103124,65
P-6	262013,24	9101877,92	M-1	261643,33	9103263,29
M-92	261937,86	9101990,63	———	———	———

LOTE	AREA (ha)	LOTE	AREA (ha)
1	2,29	28	2,02
2	2,34	29	2,33
3	2,14	30	2,52
4	2,72	31	2,43
5	2,24	32	2,23
6	2,04	33	2,52
7	2,24	34	2,23
8	2,63	35	2,62
9	2,43	36	2,81
10	2,43	37	2,59
11	2,81	38	2,43
12	2,52	39	2,72
13	2,91	40	2,81
14	2,72	41	2,62
15	2,81	42	2,81
16	2,91	43	2,72
17	2,23	44	2,72
18	2,72	45	2,46
19	2,53	46	2,99
20	2,13	47	2,83
21	2,81	48	2,41
22	2,33	49	2,37
23	2,04	50	3,18
24	2,52	51	3,50
25	2,62	52	1,75
26	2,62	53	1,57
27	2,23	———	———

SERINGUEIRA (1)	14,80 ha
SERINGUEIRA (2)	18,30 ha
MATA	15,07 ha
VÁRZEA COMUNITÁRIA	23,55 ha
AÇUDE	2,80 ha
LOTEAMENTO	0,66 ha
LOTES	111,03 ha
TOTAL	206,03 ha

GOVERNO DO ESTADO DE PERNAMBUCO
SECRETARIA DE AGRICULTURA E REFORMA AGRÁRIA

UNIDADE DE CARTOGRAFIA E GEOPROCESSAMENTO – UNICAGE

BACIA HIDROGRÁFICA DO ASSENTAMENTO TIMBÓ

AREA (HA): 206,03
PERIMETRO (M): 8260,00

MUNICIPIO: MORENO – PE

ESCALA: 1/14.000

FONTE: **MAPA DETALHADO DO MUNICÍPIO (CPRM). MALHA MUNICIPAL DE PERNAMBUCO (BASE DO IBGE).**

MODIFICADO EM: DATA: 13/12/2012

DESENHO: IVISON DE S. SILVA

ENG°CART, EVALDO RUI CABRAL AMORIM
CREA N°3823-D/1ª REGIÃO